


Planlegende:

- Backstein
- Holzwerkstoffe
- Dämmstoffe
- Mortel, Gips, Verputz
- Beton

Linien die vor oder unter der Schnittlinie liegen
 Linien die oben oder hinter der Schnittlinie liegen


Türen gemessen ab OK fertig höherem Boden bis UK roh Sturz
 Fenster gemessen ab OK fertig Schwelle bzw. OK roh Brüstung bis UK roh Sturz

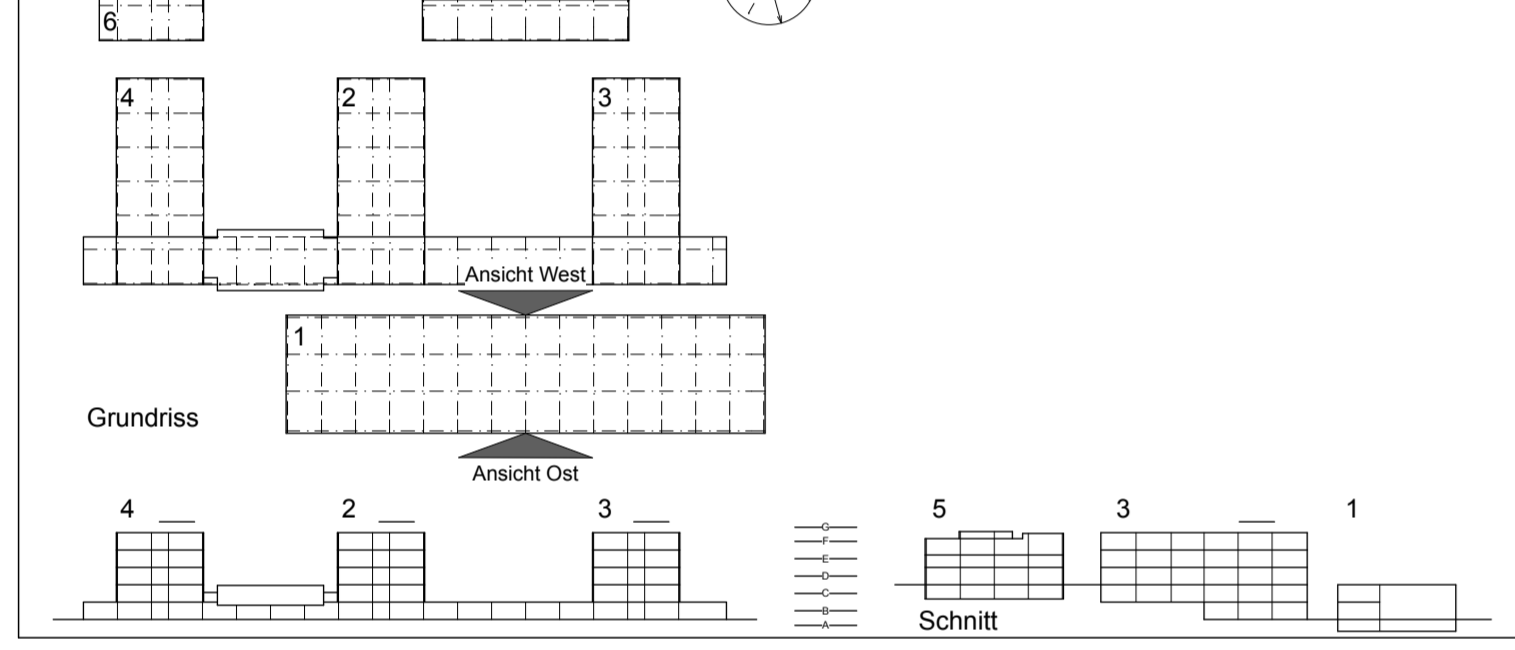

Koten (Meereshöhe):
± 0.00 = 447.70 m.ü.M.

Bauvorhaben:
HSLU Technik & Architektur How

Auftraggeber:
 Kanton Luzern
 Dienststelle Immobilien
 Stadthofstrasse 4
 6002 Luzern

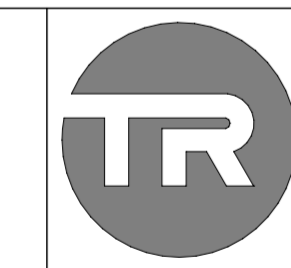

Planverfasser:
 Truttmann und Reichenbach AG
 Dipl. Architekten HTL
 Kantonsstrasse 51
 CH-6048 How
 Telefon: 041 342 08 70
 Fax: 041 342 08 72
 Email: dr@trag.ch

Planungsphase:
Ausführung

Projektnummer:
 99-250.6

Gezeichnet:
 SZ/FL

Datum:
 29.10.13

Revidiert:
 09.10.17

Plannummer:
03.1.2

Planstapel:
Trakt 1 Ost-/ Westfassade

Massstab:
 1:100

Plangrösse:
 150/35

