


### Planlegende:

- Backstein
  - Holzwerkstoffe
  - Dämmstoffe
  - Mörtel, Gips, Verputz
  - Beton
  - Linien die vor oder unter der Schnittlinie liegen
  - Linien die oben oder hinter der Schnittlinie liegen
- Türen gemessen ab OK fertig höherem Boden bis UK roh Sturz  
 Fenster gemessen ab OK fertig Schwelle bzw. OK roh Brüstung bis UK roh Sturz

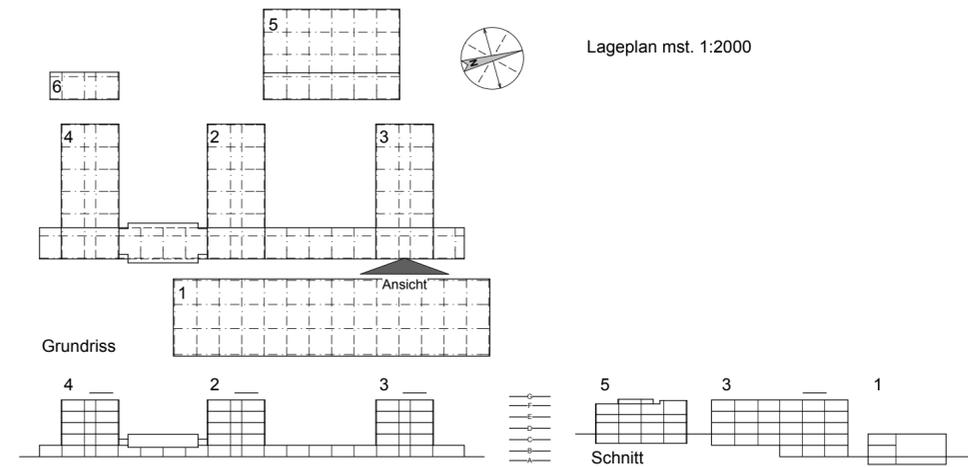

Koten (Meereshöhe):  
 $\pm 0.00 = 447.70 \text{ m.ü.M.}$

Bauvorhaben:  
**HSLU Technik & Architektur Horw**

Auftraggeber:  
 Kanton Luzern  
 Dienststelle Immobilien  
 Stadthofstrasse 4  
 6002 Luzern



Planverfasser:  
 Truttmann und Reichenbach AG  
 Dipl. Architekten HTL  
 Kantonsstrasse 51  
 CH-6048 Horw  
 Telefon: 041 342 08 70  
 Fax: 041 342 08 72  
 Email: dr@trag.ch

Planungsphase:  
**Ausführung**

Projektnummer:  
 99-250.6

Gezeichnet:  
 SZ/FL

Datum:  
 29.10.13

Revidiert:  
 09.10.17

Massstab:  
 1:100

Plangrösse:  
 70/30

Plannummer:  
**03.3.2**

Plantitel:  
**Trakt 3 Ostfassade**

