


Planlegende:

-  Backstein
 -  Holzwerkstoffe
 -  Dämmstoffe
 -  Mörtel, Gips, Verputz
 -  Beton
-  Linien die vor oder unter der Schnittlinie liegen
 -  Linien die oben oder hinter der Schnittlinie liegen
- Türen gemessen ab OK fertig höherem Boden bis UK roh Sturz
- Fenster gemessen ab OK fertig Schwelle bzw. OK roh Brüstung bis UK roh Sturz

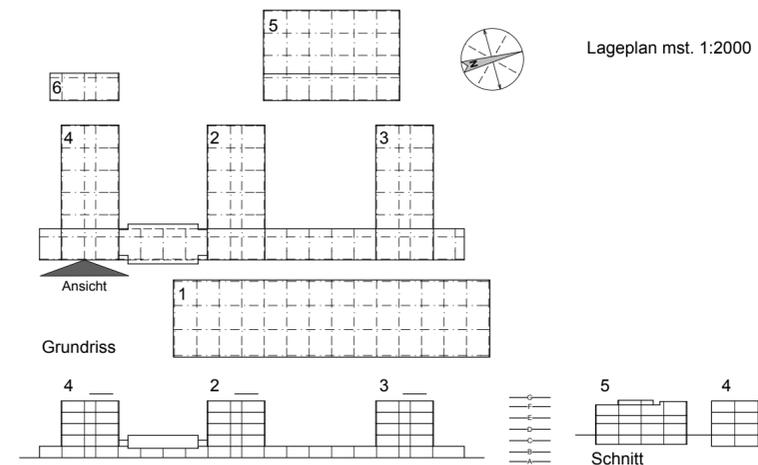

Koten (Meereshöhe):
± 0.00 = 447.70 m.ü.M.

Bauvorhaben:
HSLU Technik & Architektur Horw

Auftraggeber:
Kanton Luzern
Dienststelle Immobilien
Stadthofstrasse 4
6002 Luzern



Planverfasser:
Truttmann und Reichenbach AG
Dipl. Architekten HTL
Kantonstrasse 51
CH-6048 Horw
Telefon: 041 342 08 70
Fax: 041 342 08 72
Email: dr@trag.ch

Planungsphase:
Ausführung

Projektnummer:
99-250.6

Gezeichnet:
SZ/FL

Datum:
29.10.13

Revidiert:
09.10.17

Plannummer:
03.4.2

Plantitel:
Trakt 4 Ostfassade

Massstab:
1:100

Plangrösse:
70/30

