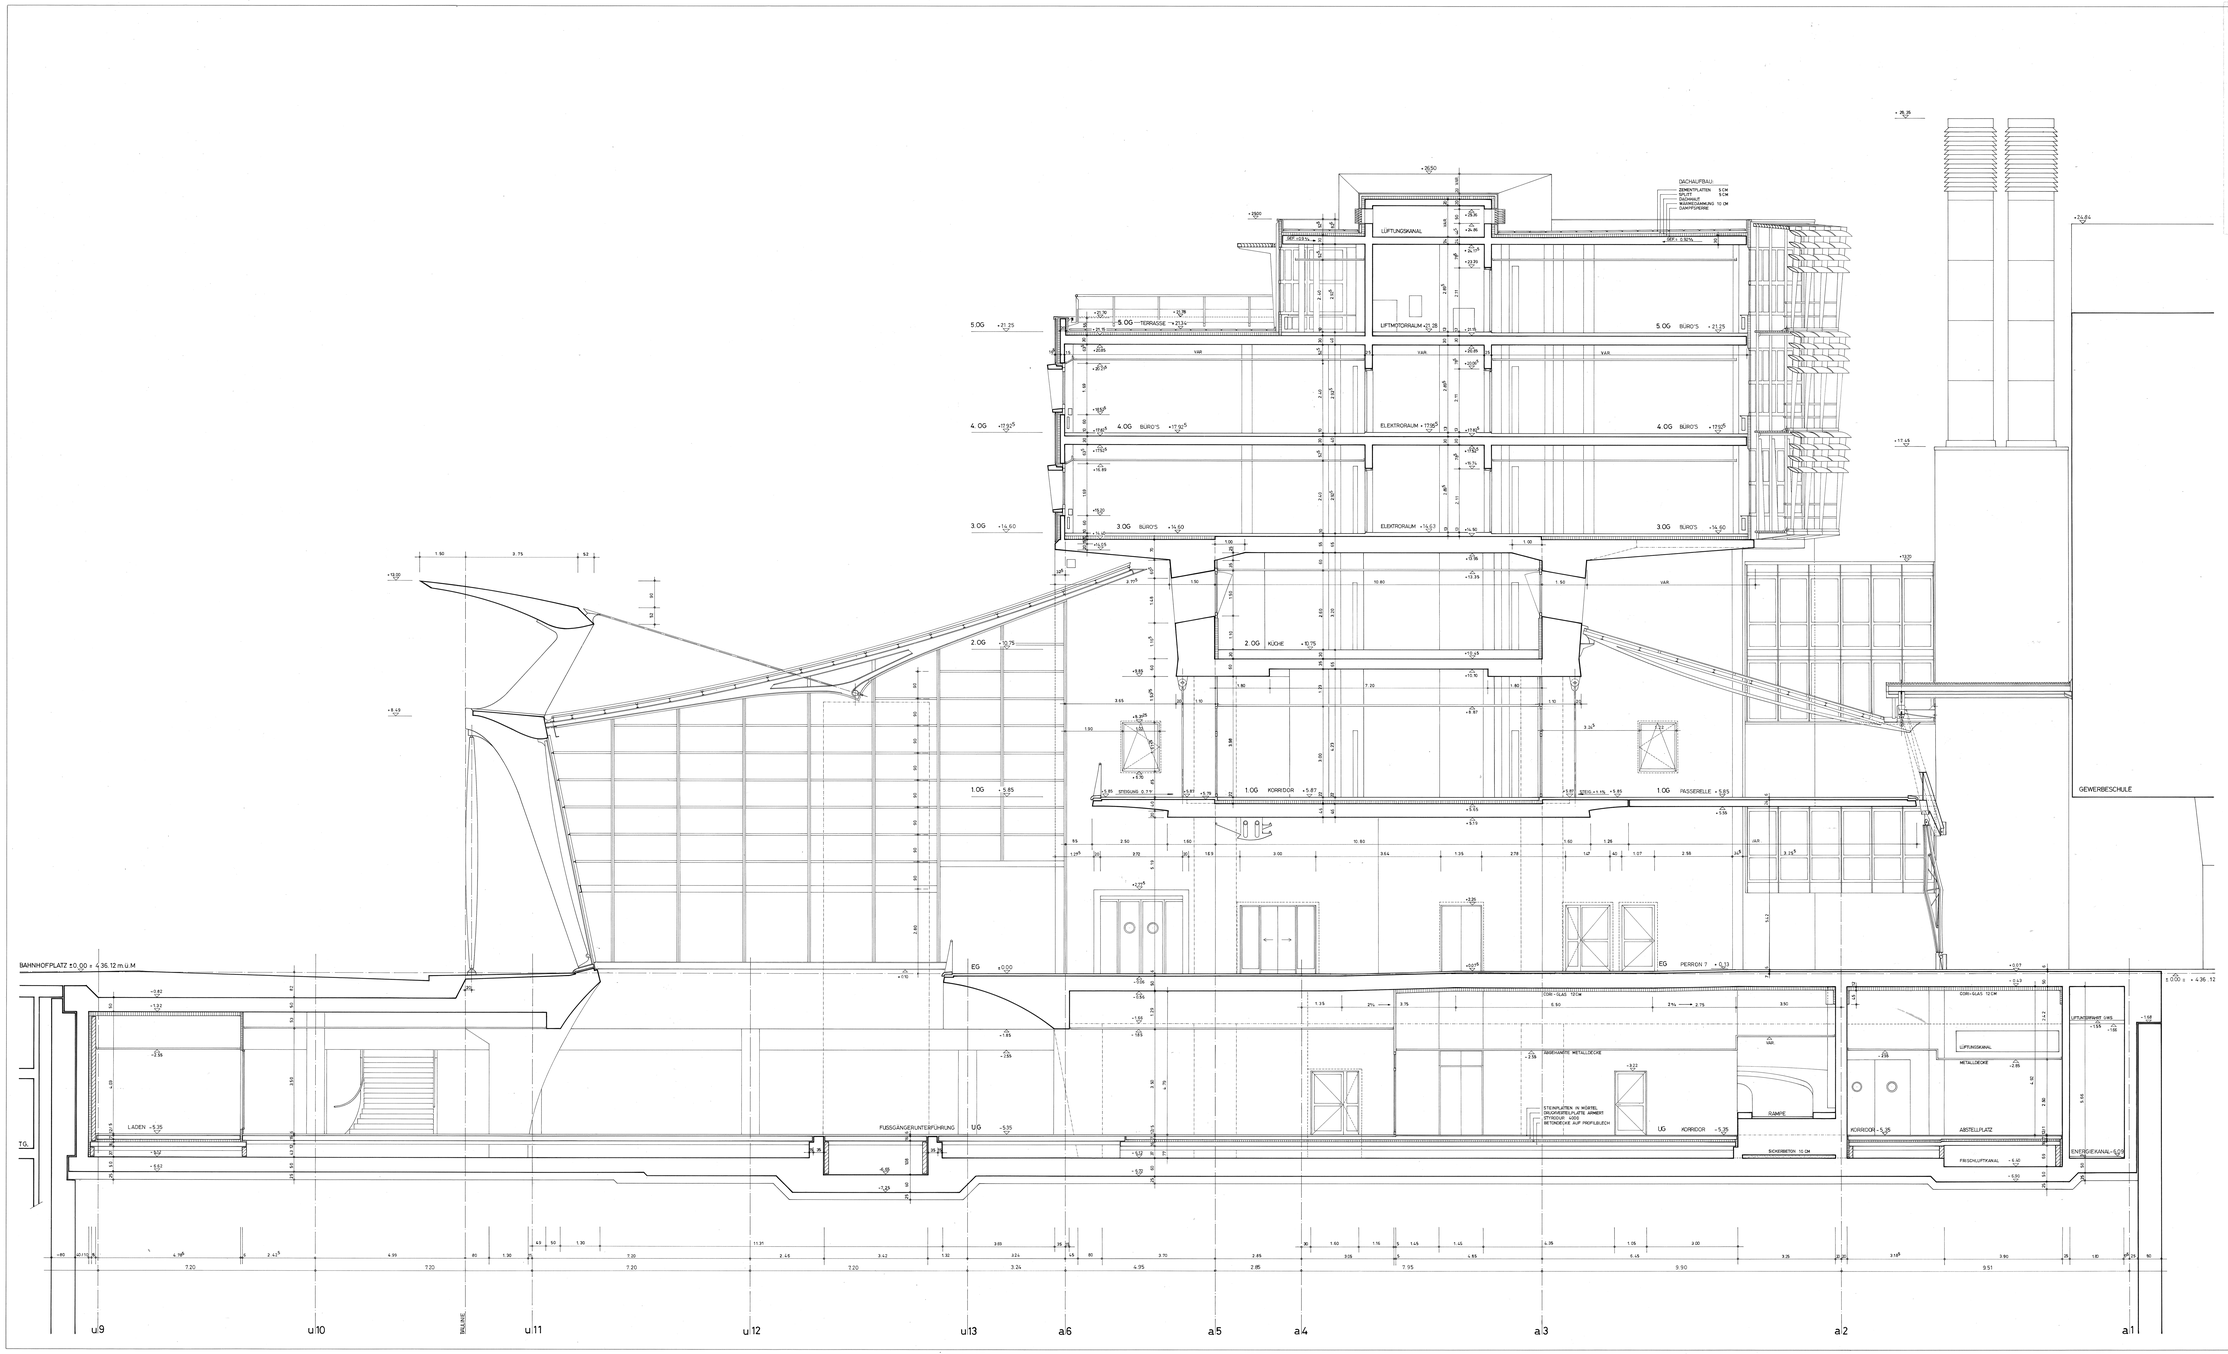

BAHNHOF LUZERN
SBB/BLI

NEUES AUFNAHMEGEBÄUDE MIT UNTERGESCHOSS UND BAHNHOFPLATZ

GEMEINSAME BAUHERRSCHAFT
SCHWEIZERISCHE BUNDESBAHNEN
BAHNHOF LUZERN IMMOBILIEN AG

AUFNAHMEGEBÄUDE MIT UNTERGESCHOSS UND BAHNHOFPLATZ

P 1

QUERSCHNITT F1 - F1
TEIL OST ZWISCHEN AXE :aU - aV

IND	DATUM	GEZ	GEP
0	06. 04. 88	P.H.	
1	12. 12. 88	P.H.	
2	14. 12. 89	HEN	
3	13. 02. 90	HEN	

Suiselectra GENERALINGENIEURE
GENERALPLANER
SUISELECTRA INGENIEURUNTERNEHMUNG AG
4010 BASEL MALZGASSE 32 061/22 00 77

PL. NR. SBB

MIKROFILM

HP. AMMANN & P. BAUMANN
DIPL. ETH ARCH. BSA SIA SWB
KAPELLGASSE 1 041/51 43 51
6004 LUZERN

108

PL. NR. E 33.57 IND 3

MST 1:50

FORMAT 168 / 90